

Arquiteto  **GAMER**

RENDER

GAMER

Arquiteto



PROJETO: QUARTO ALIENWARE
TEAM LIQUID

Escala

CLIENTE: VINICIUS DIEGUES

PLANTA BAIXA

GAMER


Arquiteto

PAINEL ACM BRANCO

TAMPO EM MDF
REVESTIMENTO BRANCO
ACRÍLICO

PERFIL DE LED RGB DE
EMBUTIR PARA PISO

PISO REVESTIMENTO
VINÍLICO

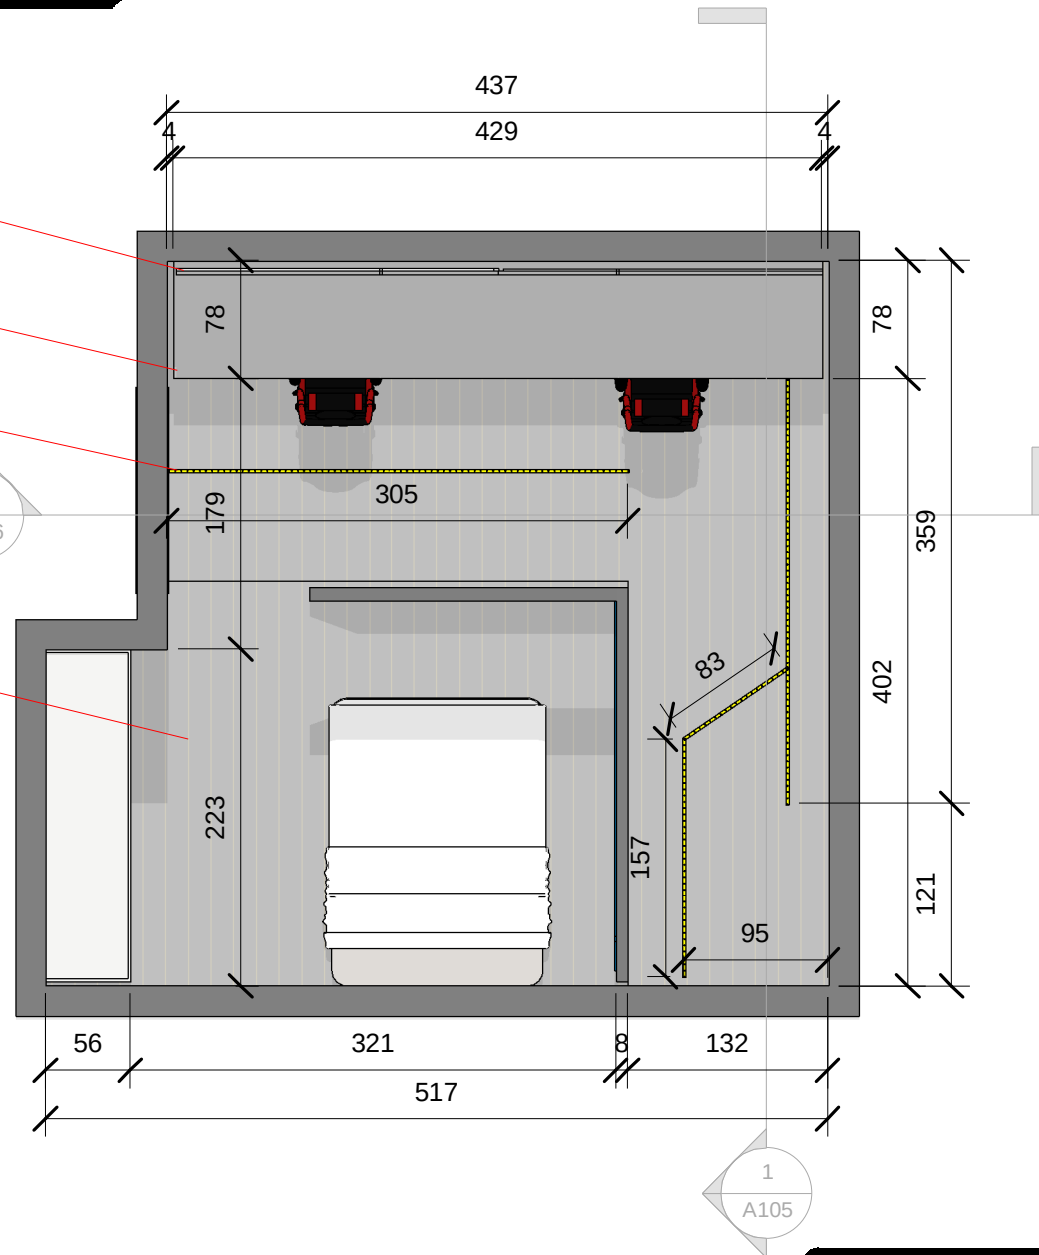

PROJETO: QUARTO ALIENWARE
TEAM LIQUID

Escala 1 : 50

CLIENTE: VINICIUS DIEGUES

DETALHAMENTO

GAMER

Arquiteto


PAINEL ACM BRANCO

MDF REVESTIDO EM CARBONO

TAMPO EM MDF
REVESTIMENTO BRANCO
ACRÍLICO

AÇO CARBONO COM
PINTURA CINZA

PINTURA CINZA

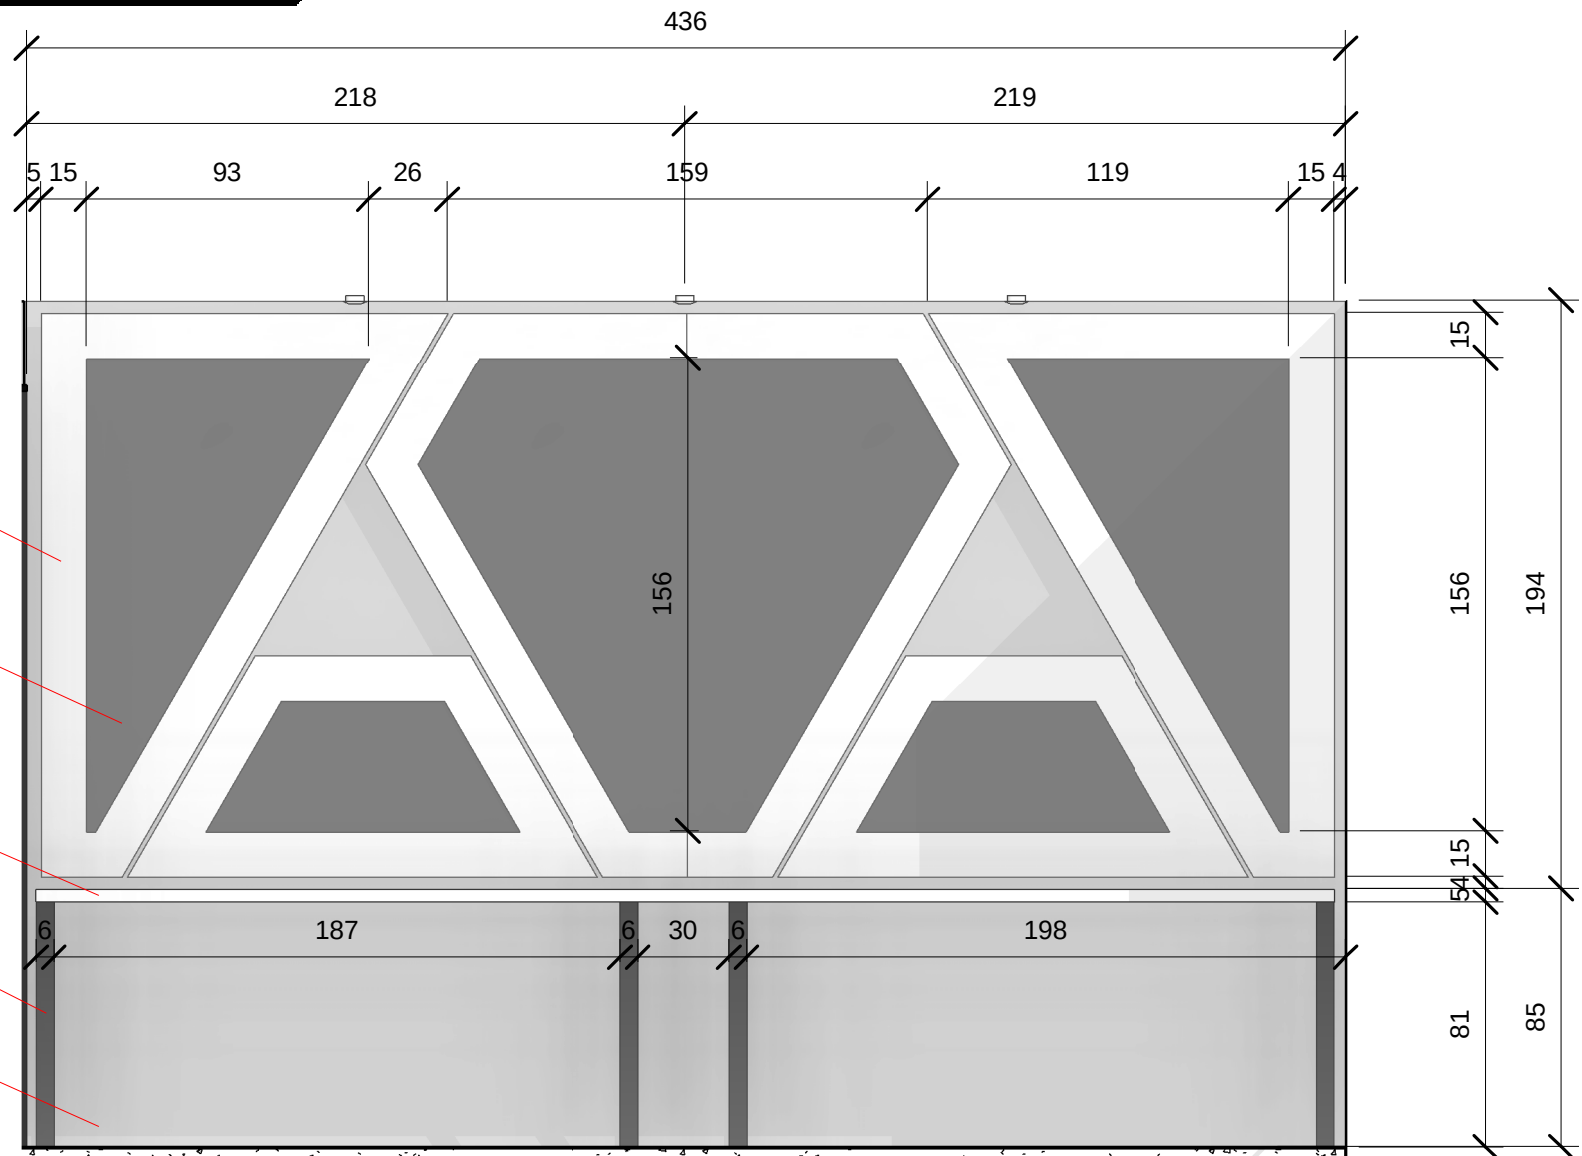


PROJETO: QUARTO ALIENWARE
TEAM LIQUID

Escala 1 : 25

CLIENTE: VINICIUS DIEGUES

DETALHAMENTO

Arquiteto **GAMER**

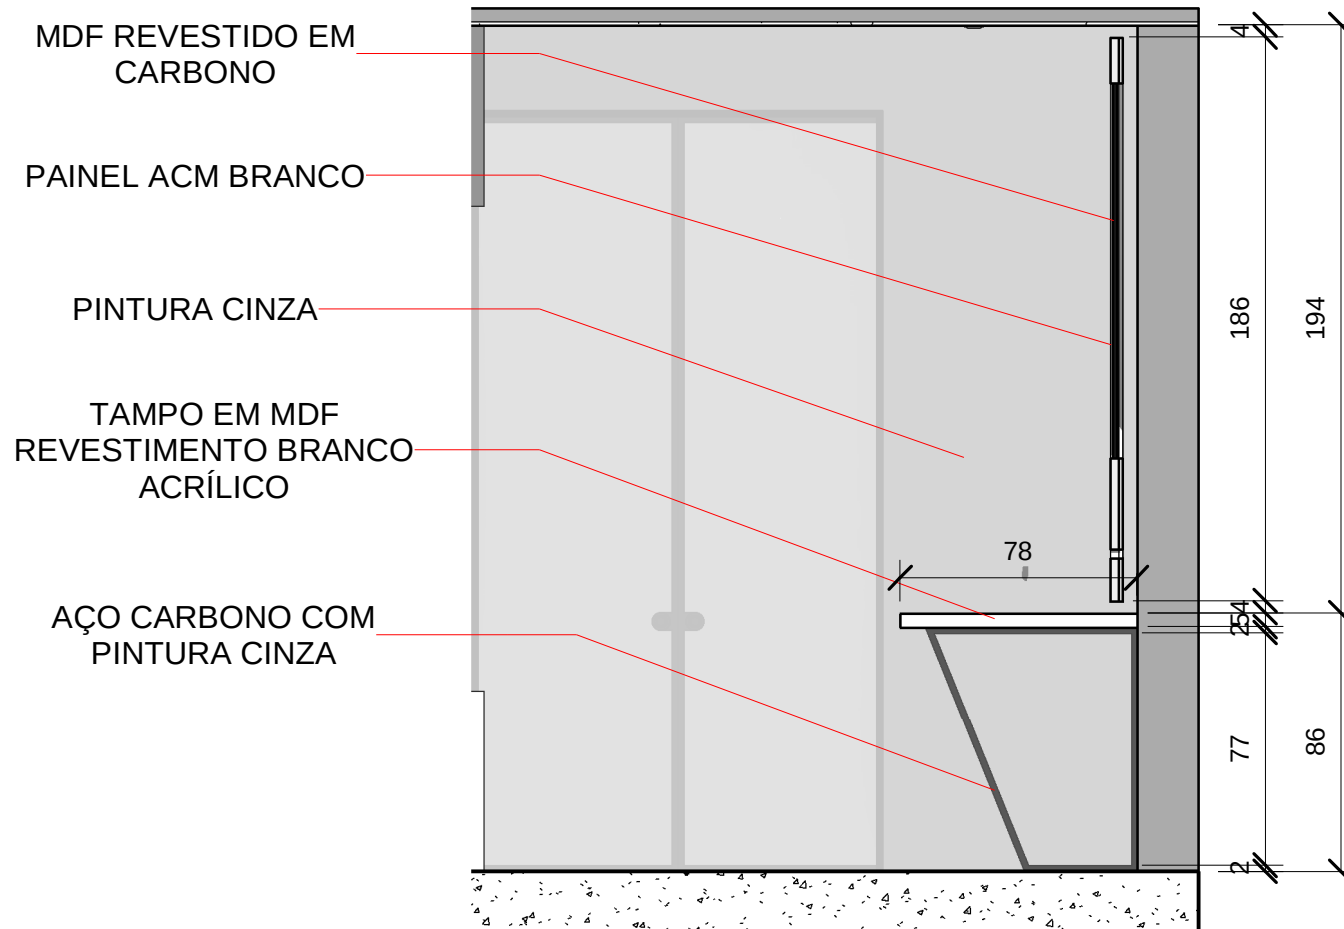


PROJETO: QUARTO ALIENWARE
TEAM LIQUID

CLIENTE: VINICIUS DIEGUES

Escala 1 : 25

DETALHAMENTO

Arquiteto **GAMER**

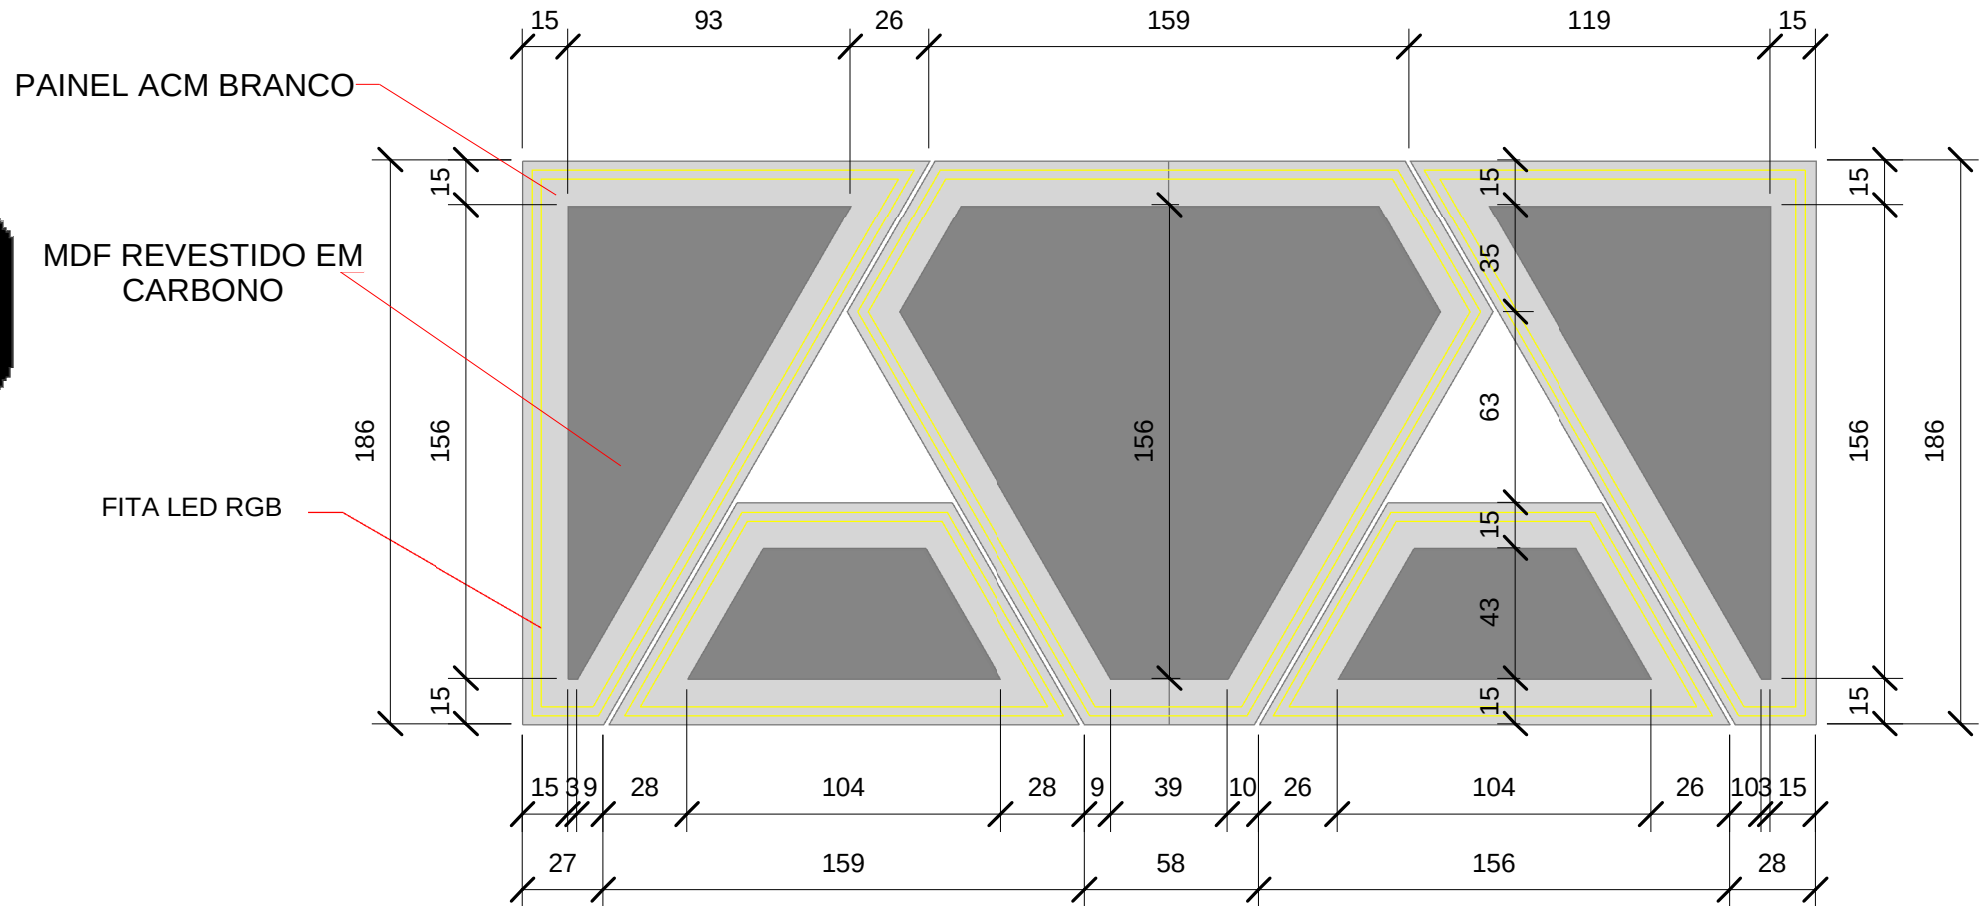

PROJETO: QUARTO ALIENWARE
TEAM LIQUID



CLIENTE: VINICIUS DIEGUES

Escala 1 : 25

ISOMÉTRICAS

GAMER

Arquiteto

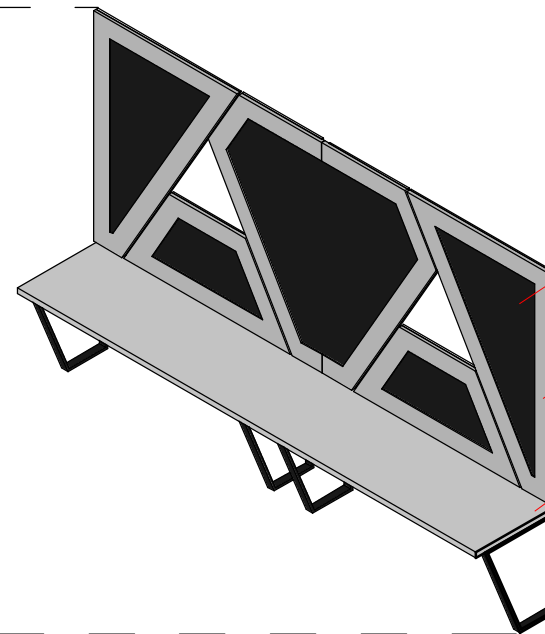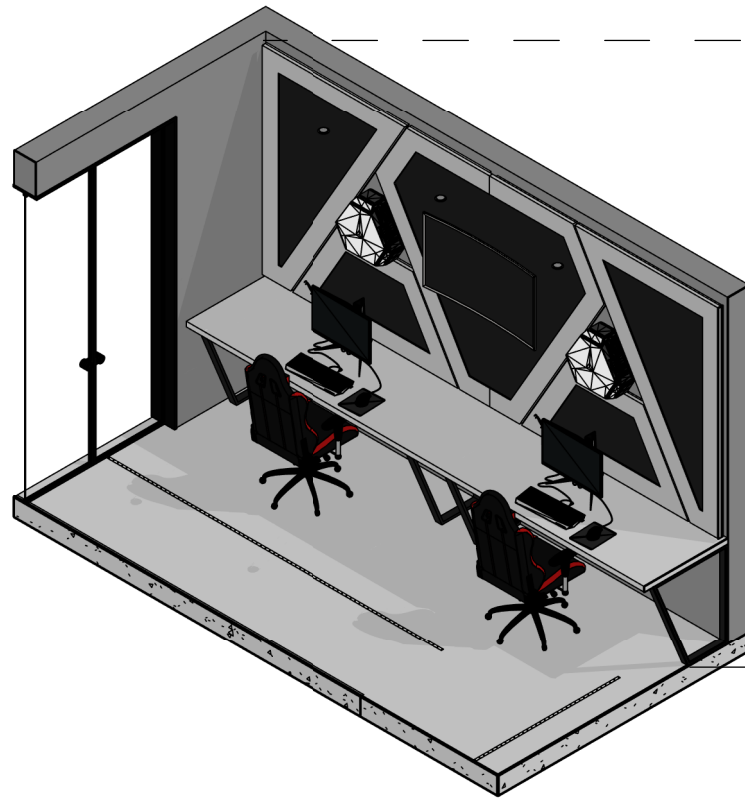

MDF REVESTIDO EM CARBONO

PAINEL ACM BRANCO

TAMPO EM MDF
REVESTIMENTO BRANCO
ACRÍLICO

AÇO CARBONO COM
PINTURA CINZA


PROJETO: QUARTO ALIENWARE
TEAM LIQUID

Escala

CLIENTE: VINICIUS DIEGUES

RENDER

Arquiteto **GAMER**

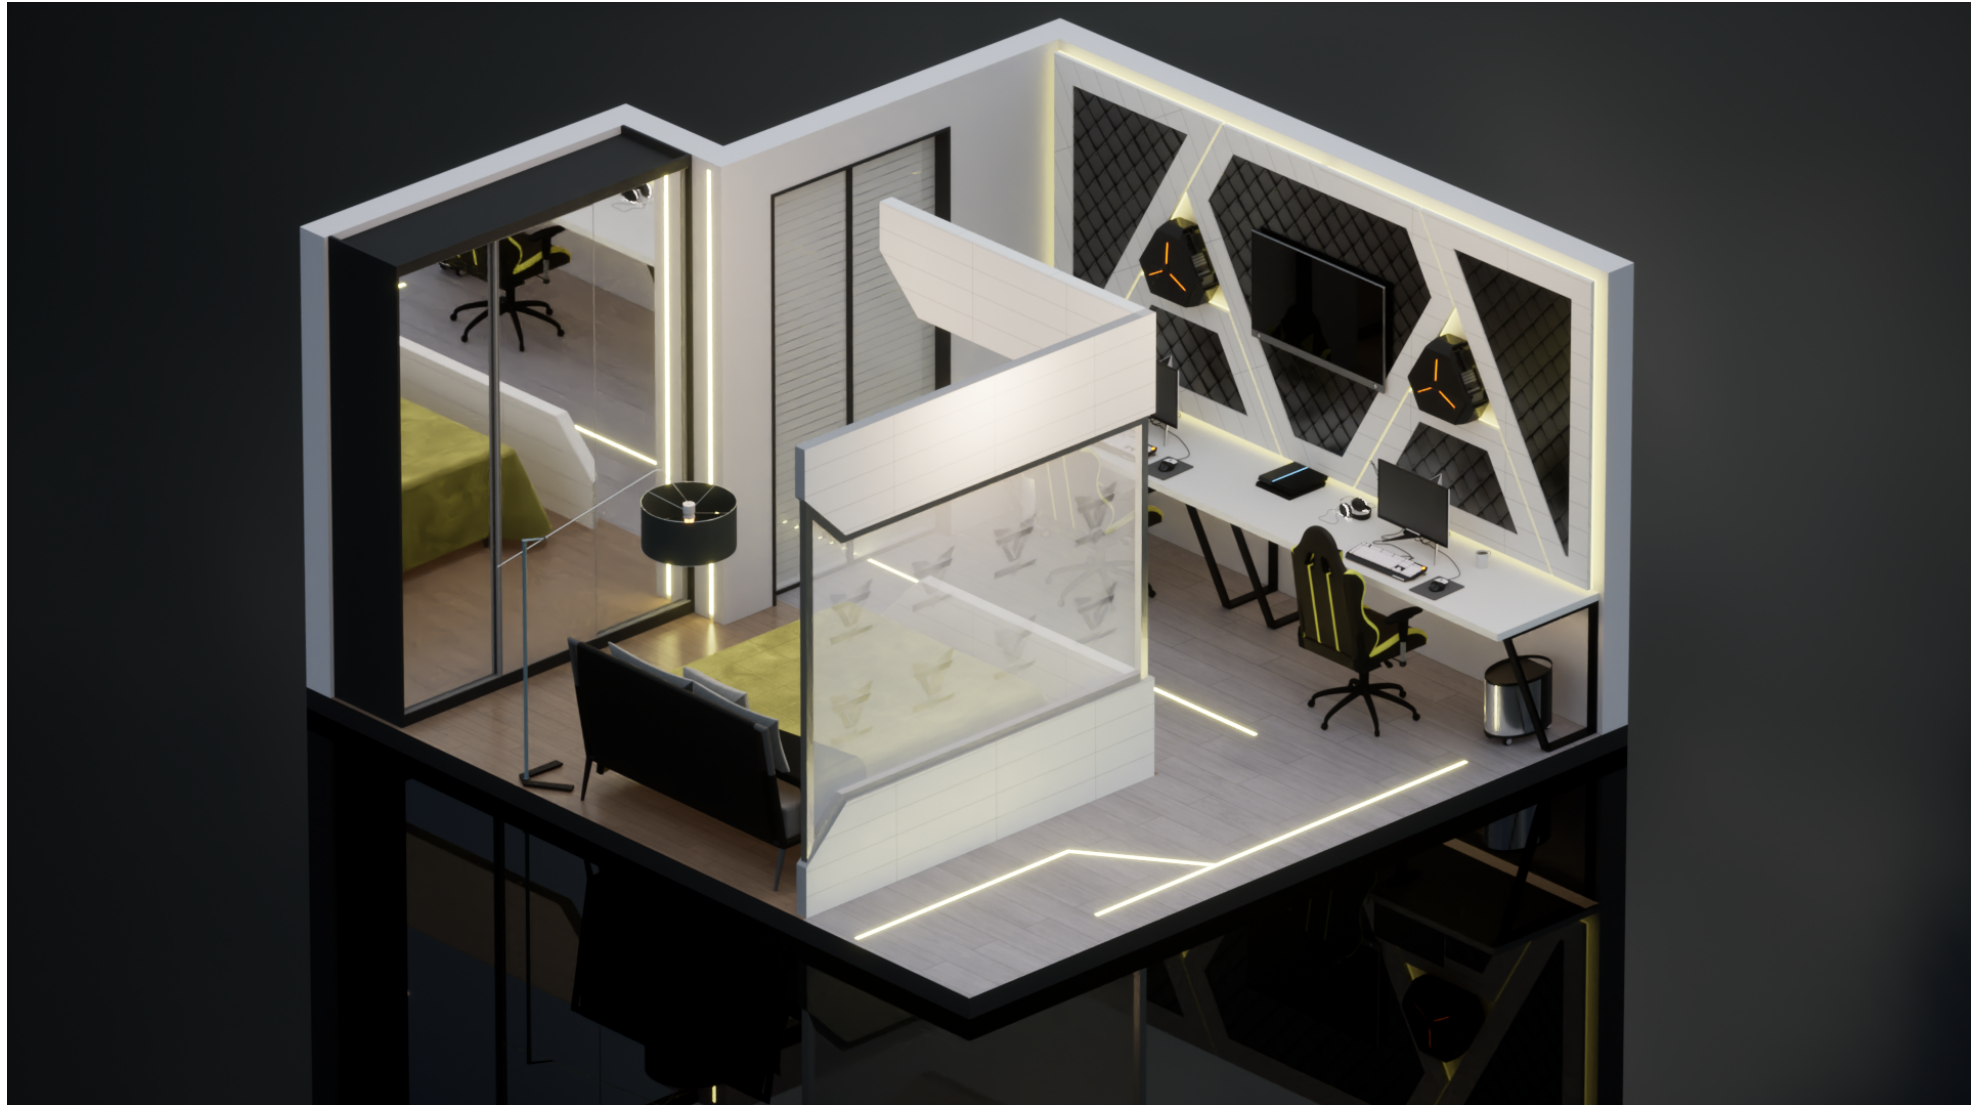

PROJETO: QUARTO ALIENWARE
TEAM LIQUID

CLIENTE: VINICIUS DIEGUES

Escala